


НОРМАТИВНО-ПРАВОВЫЕ ДОКУМЕНТЫ СТАНЦИОННОГО СЕЛЬСКОГО СОВЕТА ДЕПУТАТОВ НОВОСИБИРСКОГО РАЙОНА НОВОСИБИРСКОЙ ОБЛАСТИ

Приложение 2
к решению Совета депутатов
Станционного сельсовета
Новосибирского района
Новосибирской области
№ ___ от _____ 2012 г.

СХЕМА ГРАДОСТРОИТЕЛЬНОГО ЗОНИРОВАНИЯ СТАНИОННОГО СЕЛЬСОВЕТА,
НОВОСИБИРСКОГО РАЙОНА, НОВОСИБИРСКОЙ ОБЛАСТИ
МАСШТАБ 1 : 20 000

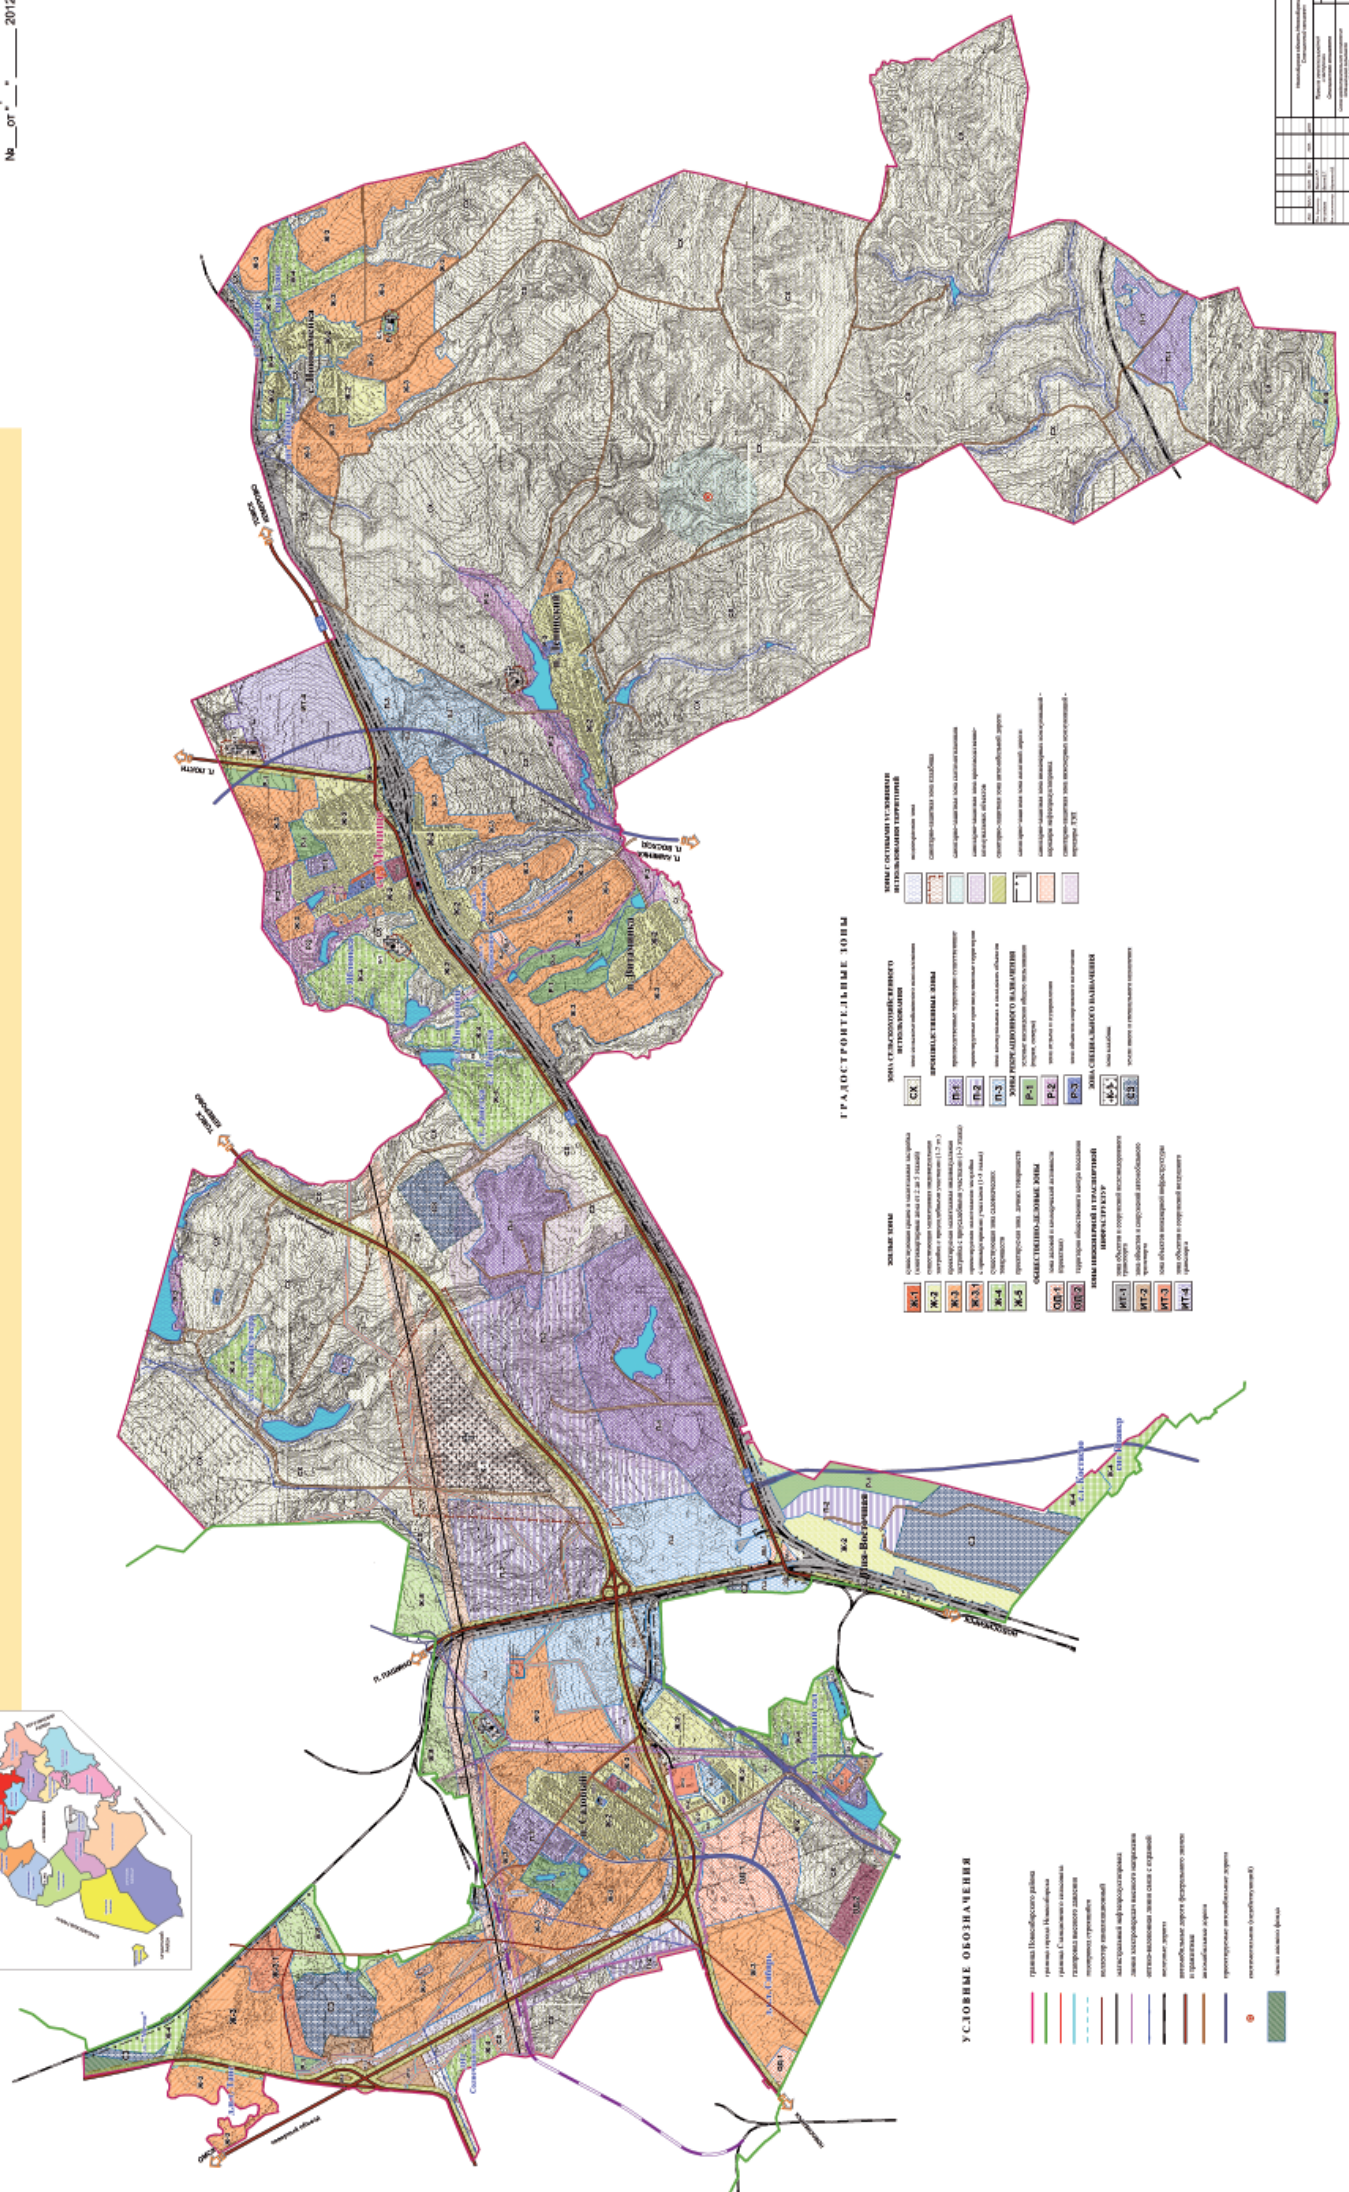

Исполнительный орган	Администрация Новосибирского района
Инициатор	Администрация Новосибирского района
Срок действия	до отмены
Дата утверждения	22.02.2012
Дата вступления в силу	22.02.2012
Срок хранения	до отмены
Степень секретности	не секретно

Газета зарегистрирована в Управлении Федеральной службы по надзору в сфере связи, информационных технологий и массовых коммуникаций по Новосибирской области (Роскомнадзор). Свидетельство № ПИ ТУ 54-00437 от 22 февраля 2012 года. Время подписания в печать – 16.05.2012 г.
По графику – 12.00, фактически – 12.00

Тираж 100 экз. Заказ
Газета отпечатана в ЗАО «Бердская типография»
630011, г. Бердск, ул. Линейная, 5.
Объем 1,5 п. л. Печать офсетная

Учредители:
Правительство Новосибирской области, ГБУ НСО «Редакция газеты «Приобская правда»

За содержание рекламы ответственность несет рекламодатель
Мнение редакции не всегда совпадает с мнением авторов статей

Адрес редакции и издатели: 630102, г. Новосибирск, ул. Искская, 55. Тел. 20-60-358, 20-60-340
Адрес электронной почты: riobpr@mai.ru; сайт: riobpr.ru

ЦЕНА в розницу – СВОБОДНАЯ

**«Приобская
Правда»**

Главный редактор
Анжела Анатольевна КОЖЕВНИКОВА



**Специальный
выпуск
№ 51 (763)**

**Среда
16 мая 2012 г.**

**Основана
6 августа 1939 г.**

